


# 静岡県建設業会館 1階略図

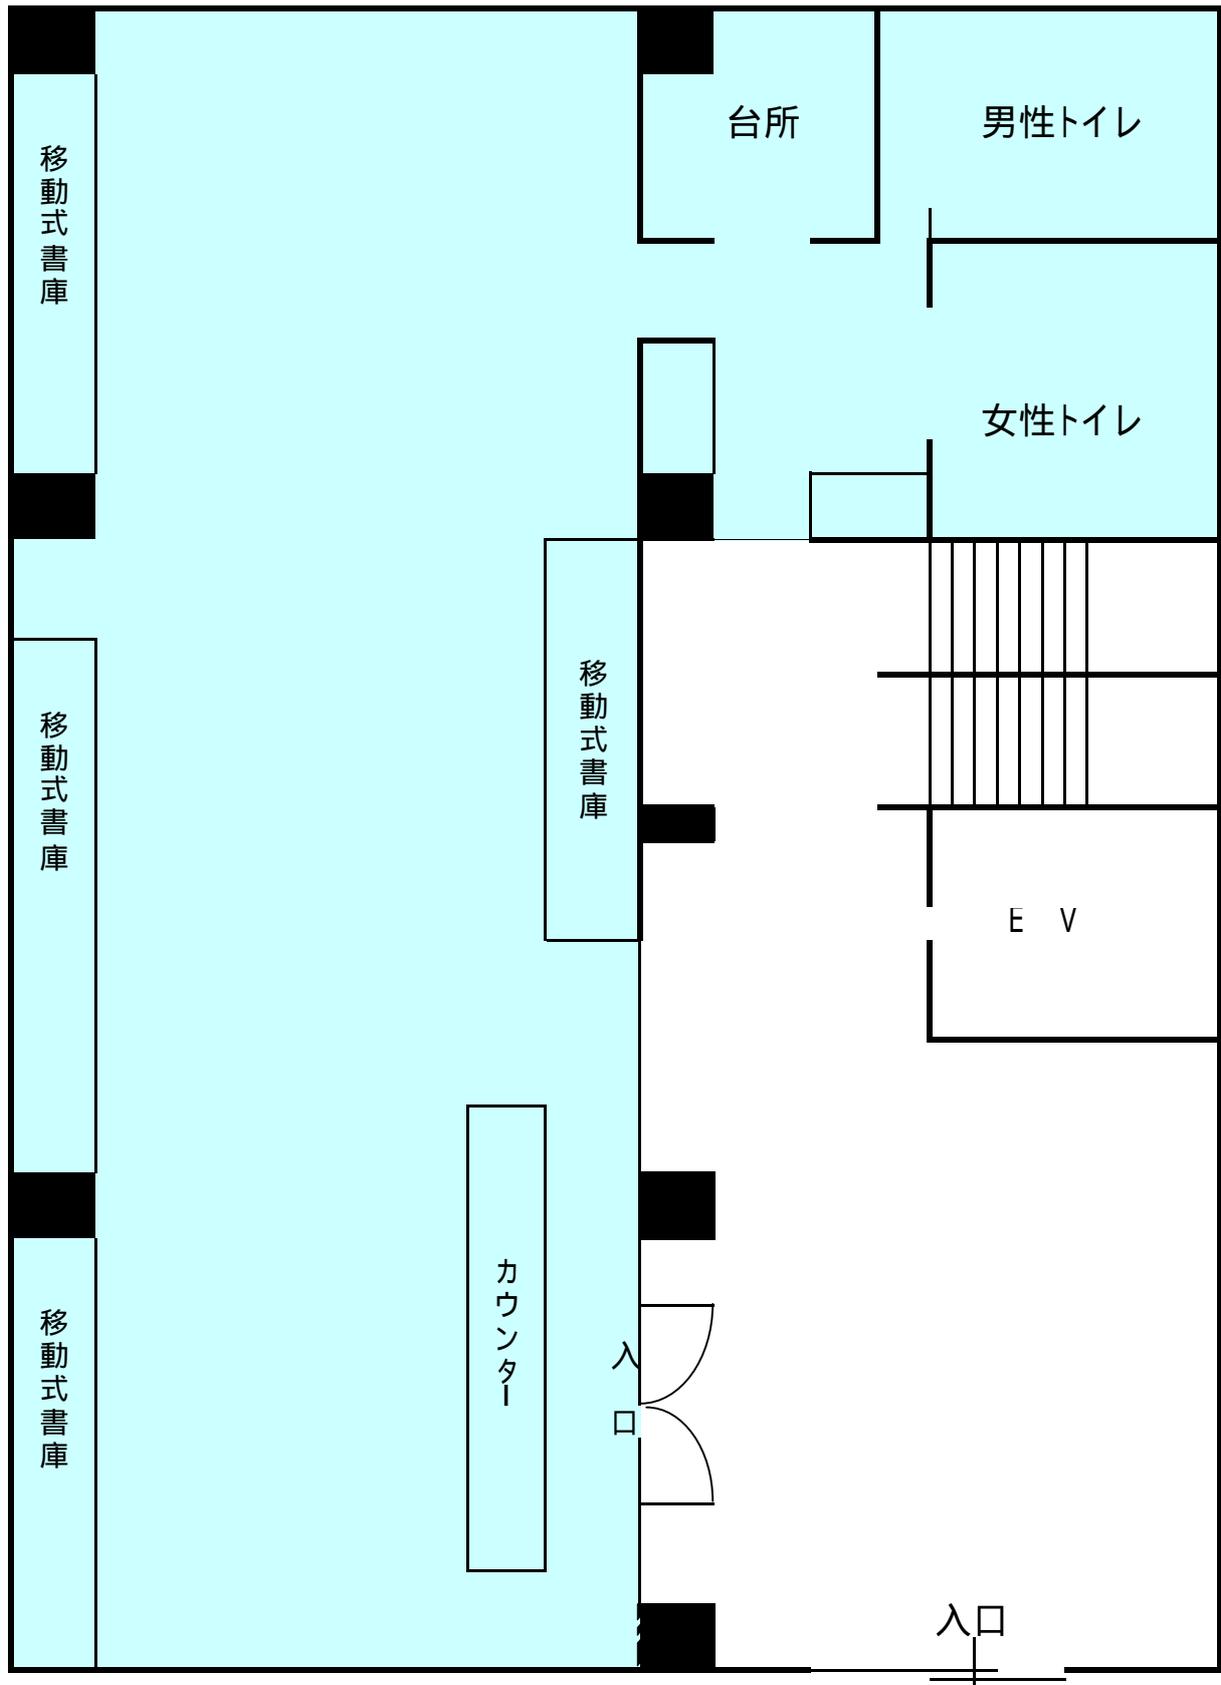

(注) の色ぬりの場所がテナント募集の箇所です。