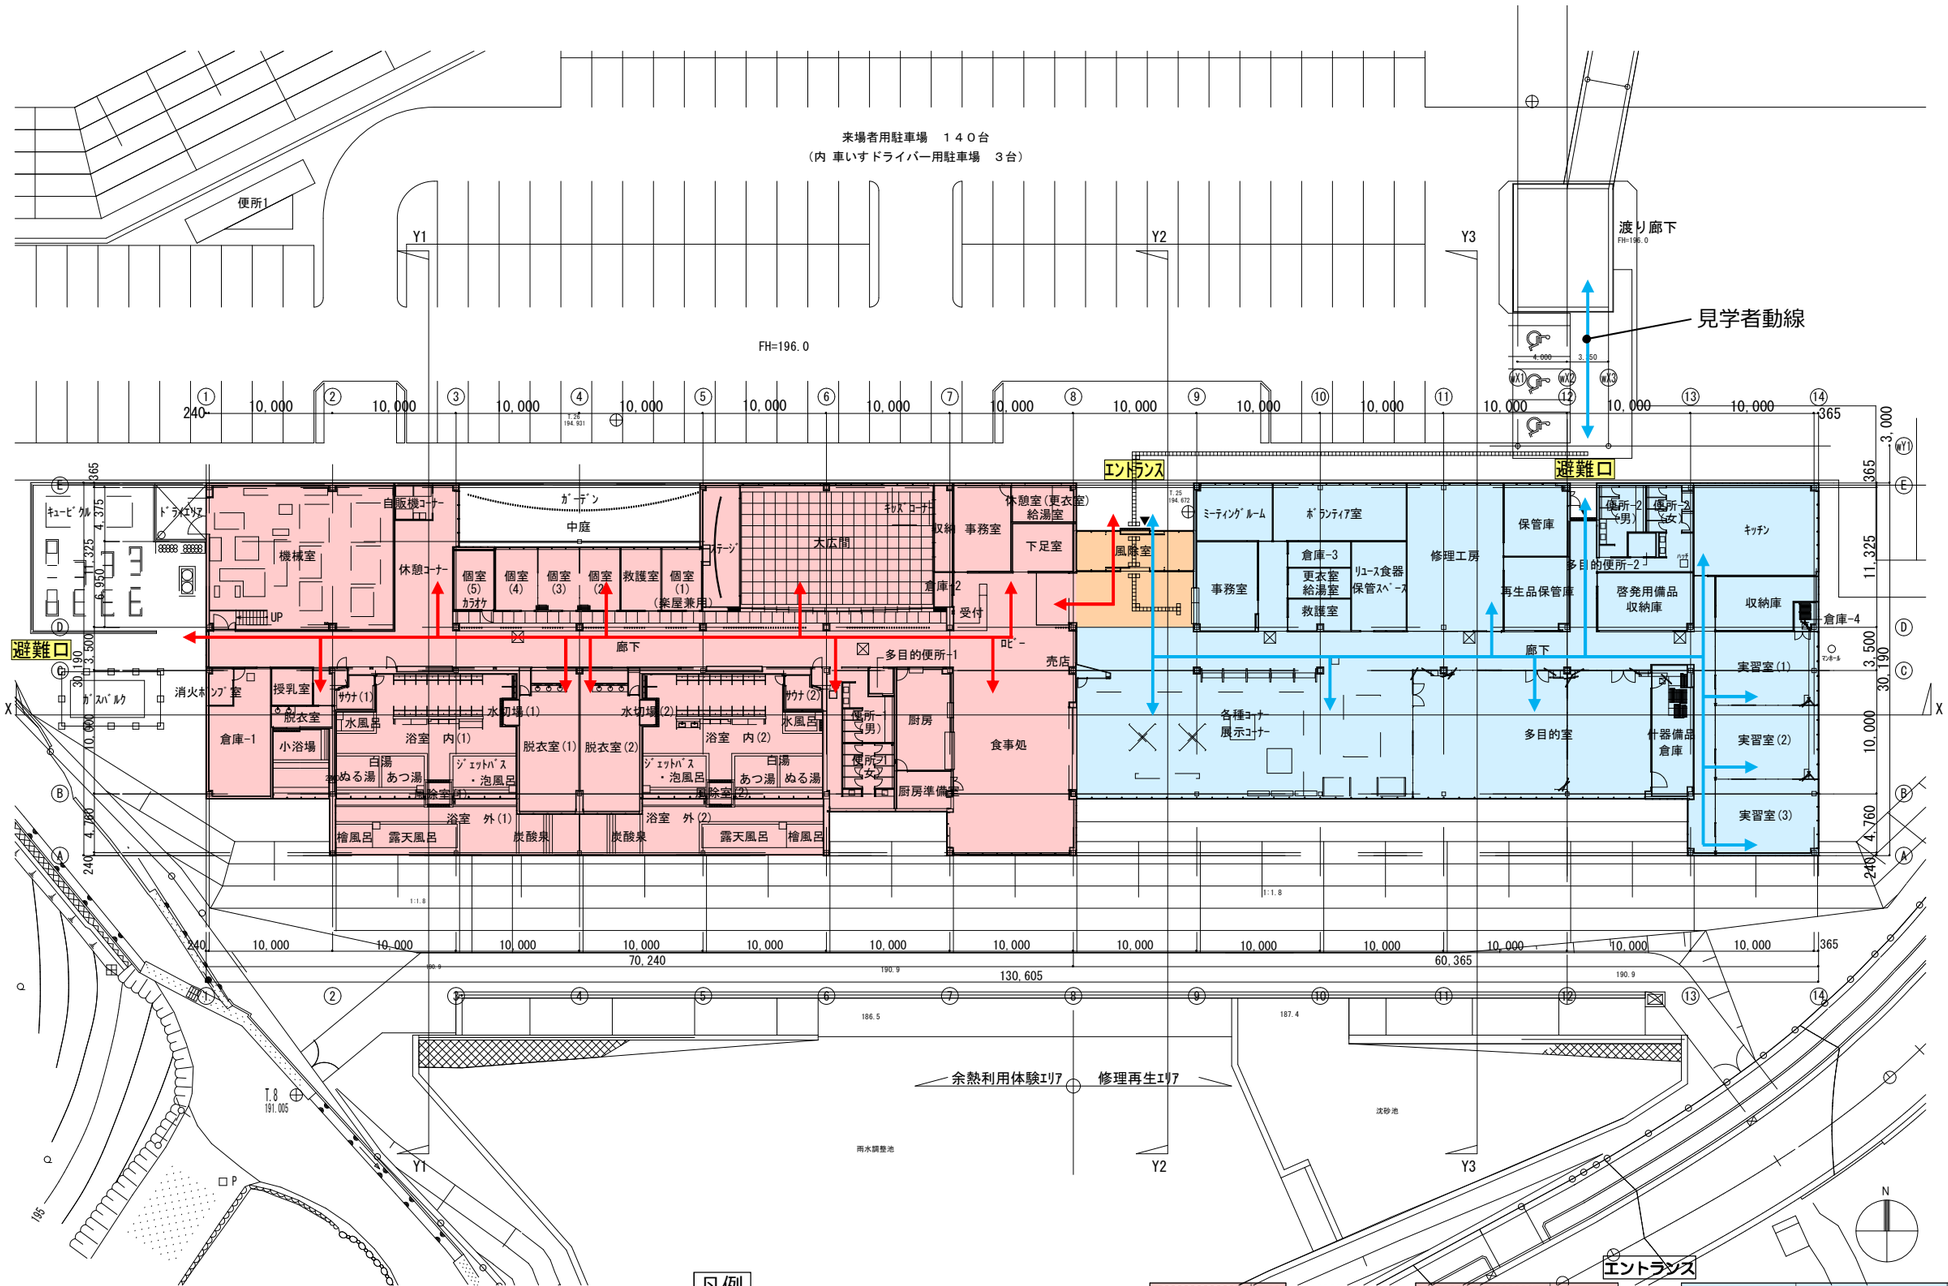
来場者用駐車場　１４０台
（内 車いすドライバー用駐車場　３台）
便所1
渡り廊下
見学者動線
エントランス
避難口
中庭
大広間
廊下
多目的便所-1
売店
食事処
厨房
厨房準備室
浴室　内(1)
浴室　内(2)
浴室　外(1)
浴室　外(2)
脱衣室(1)
脱衣室(2)
水切場(1)
水切場(2)
檜風呂
露天風呂
炭酸泉
事務室
下足室
風除室
休憩室(更衣室)
給湯室
倉庫-1
倉庫-2
倉庫-3
倉庫-4
機械室
休憩コーナー
自販機コーナー
授乳室
脱衣室
小浴場
消火ポンプ室
ガスバルク
キュービクル
ドライエリア
ミーティングルーム
ボランティア室
事務室
更衣室
給湯室
救護室
リユース食器保管スペース
修理工房
保管庫
再生品保管庫
啓発用備品収納庫
収納庫
多目的便所-2
便所-2（男）
便所-2（女）
キッチン
各種コーナー展示コーナー
多目的室
計器備品倉庫
実習室(1)
実習室(2)
実習室(3)
余熱利用体験エリア
修理再生エリア
雨水調整池
沈砂池
FH=196.0
凡例
余熱利用体験エリア動線
修理再生エリア動線
平面図　S=1/500
管理ゾーン
多目的ゾーン
共用ゾーン
修理再生ゾーン
体験学習ゾーン
温浴ゾーン
多目的ゾーン
賑やか交流ゾーン
体験学習ゾーン
廊下
エントランス
余熱利用体験エリア
修理再生エリア